Houilles
PLAN LOCAL D'URBANISME

5.4 PLAN DU RESEAU D'EAU

ECHELLE : 1/5000

ARRETE LE : 14 JUIN 2016

ENQUETE PUBLIQUE DU : 21 SEPTEMBRE 2016 AU 20 OCTOBRE 2016

APPROUVE LE : 15 DECEMBRE 2016

LEGENDE

Fond de plan

©IGN - Paris - 2004 - Licence BD TOPO® n°2004/CUJ/2442 - Reproduction interdite

Limites administratives

Limite de département — Limite de commune

Bâti

Bâti religieux

Hydrographie

Surface d'écoulement d'eau naturel — Aqueduc

Equipements divers

Espaces verts — Cimetière

Autres

SNCF Voies ferrées — Courbes de niveau

Réseau d'eau

Vannes: Vanne ronde en chambre/regard; Vanne ronde; Vanne papillon en chambre/regard; Vanne papillon; Vanne stop fluide; Vanne électrique; Vanne hydraulique; Vanne télécommandée; Robinet; F Vanne Fermée; T Vanne Tiercée; FSH Fermeture Sans Horloge

Elévations: MERYS110

Equipements de réseau: Analyseur de biofilm; Capteur; Décharge gravitaire; Clapet d'entrée d'air; Cône; Joint isolant; Prise de potentiel; Décharge avec aspiration; Plaque pleine; Clapet; Purgeur sonique; Purge Automatique Temporisée; Ventouse; Ventouse automatique; Ventouse type feeder; Accélérateur de fluide

Equipements publics: Borne fontaine; Poteau de puisage; Bouche de puisage; Réservoir de chasse; Bouche de lavage; Chronovalve; Bouche d'arrosage

Equipements incendie: Bouche incendie privée; Bouche incendie 40; Bouche incendie 80; Bouche incendie 100; Bouche incendie 150; Poteau incendie privé; Poteau incendie 100; Poteau incendie 150

Branchements: Branchement Standard; Branchement Incendie; Dialyse à domicile; CRECEP Five; Branchement SRU; Branchement Remarquable; Activité particulière, Usine; CRECEP Mobile; Branchement Lyre; Branchement Sensible

Divers: Analyseur de chlore; Intercommunication; Réservoir; Anode; Réducteur de pression; Drainage courant; Servitude; Poste de chloration; Soutirage courant; Usine

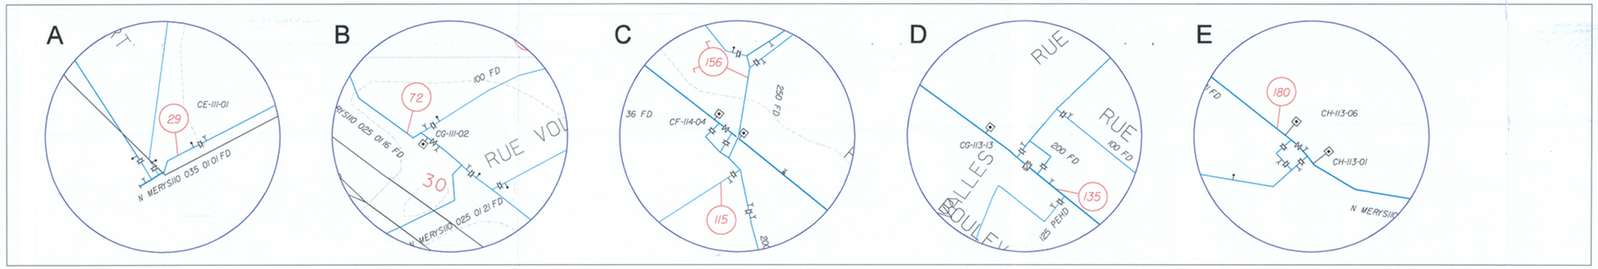

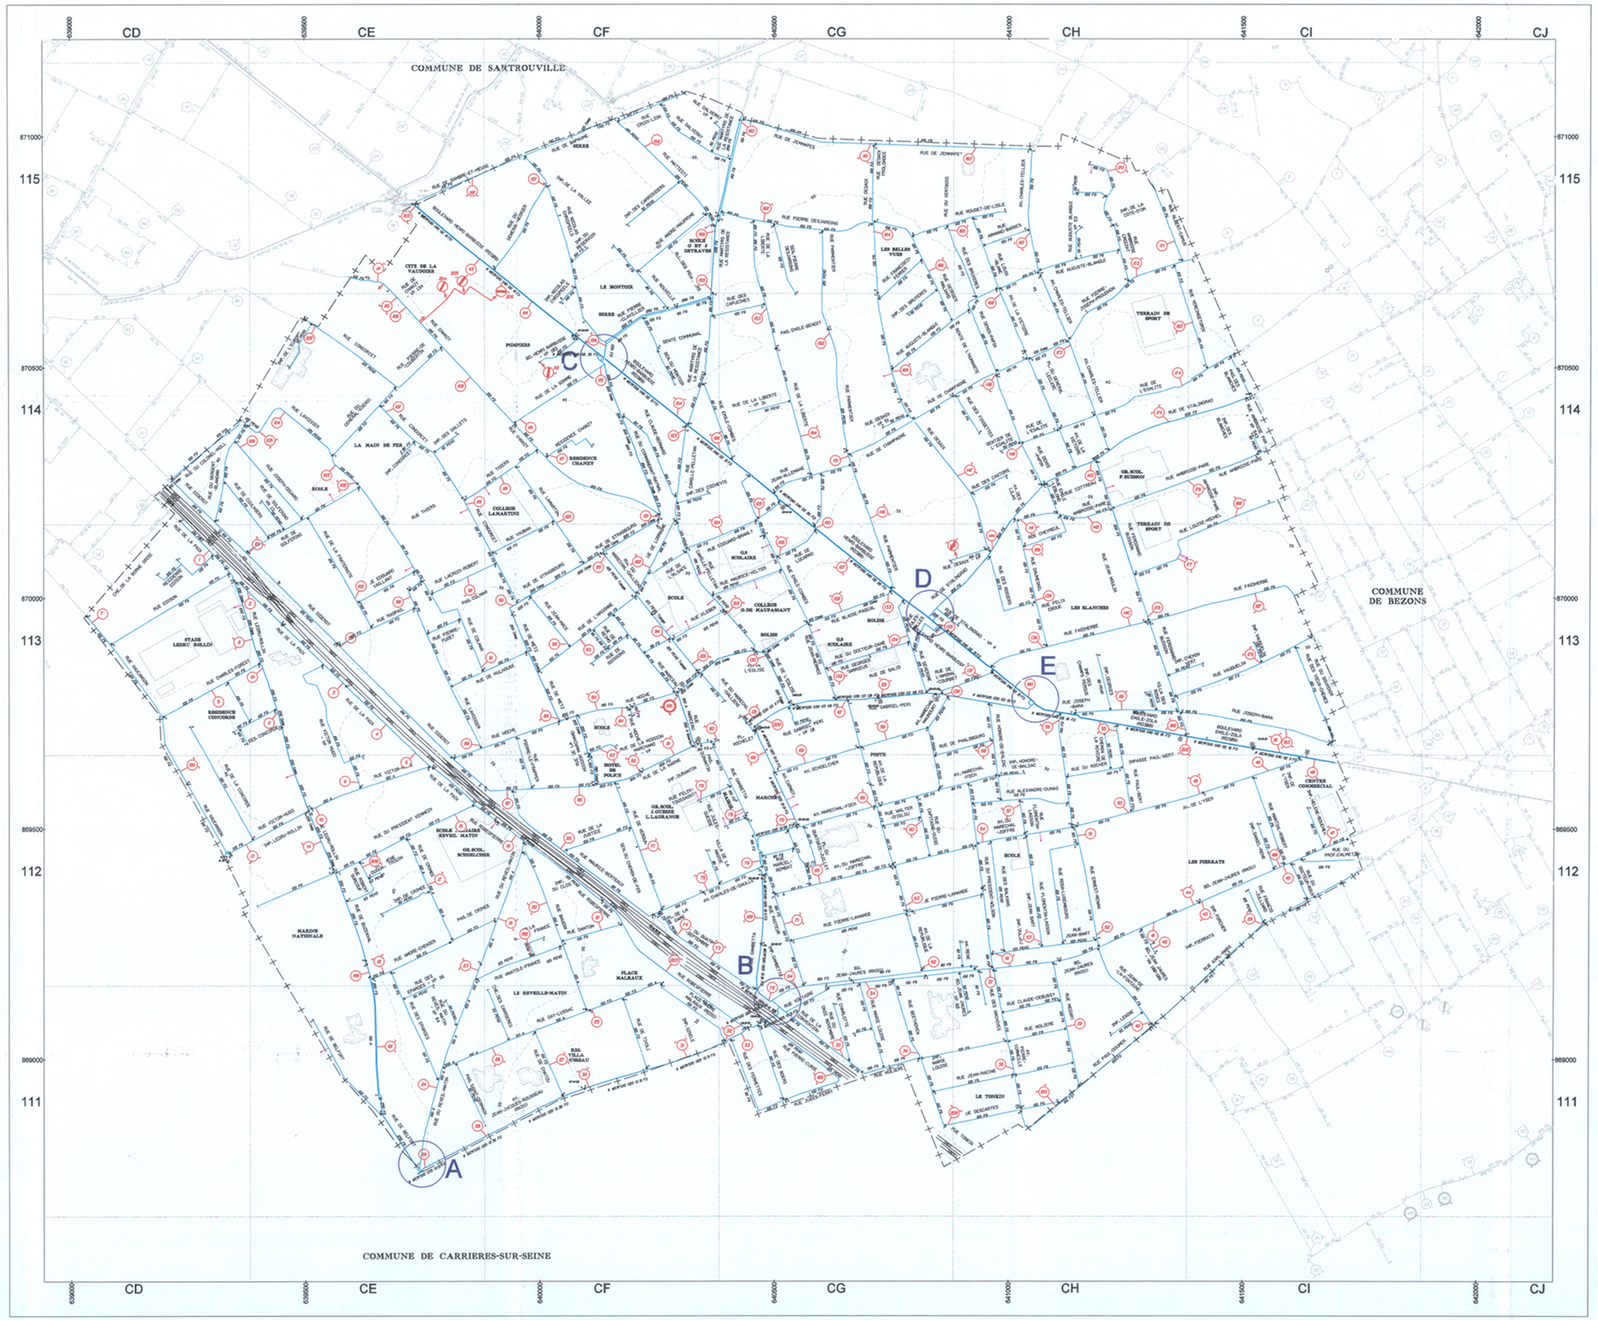

INDEX DES RUES

415-0020 ALBERT-CAMUS CH115
415-0040 ALEXANDRE-DUMAS CH112
415-0060 ALSACE (DE L') CF113
415-0080 AMBROISE CROIZAT CH115
415-A030 AMBROISE PARÉ - VP 543 CI114
415-0100 AMBROISE-PARE CH114 CI114
415-0120 AMBROISE-PARE (IMP) CI114
415-0140 AMIRAL-COURBET (DE L') CG113 CH113
415-0170 ANATOLE FRANCE (VLA) CF112
415-0180 ANATOLE-FRANCE CF112 CE112
415-0190 ANDRE MALRAUX (PL) CF112 CF111 CG111
415-0210 ANDRE-CHENIER CF112 CE112
415-0220 ANDRE-MAUPRIME CF113
415-0220 ARCHIVES (DES) CH112 CH111
415-0240 ARDOINE (DE L') CF113
415-0260 ARMAND-BARBES CH115
415-A020 AUGUSTE BLANQUI - VP 53 CH115
415-0280 AUGUSTE-BLANQUI CG114 CH114 CH115
415-0300 BALKANS (DES) CH112
415-0320 BAPAUME (DE) CF112
415-0340 BAUDIN CF113 CF111
415-0360 BEETHOVEN CG112 CG111
415-0380 BELFORT (DE) CE111
415-0400 BLAISE-PASCAL CG113
415-C010 BLANCHES (IMP DES) CI114
415-0460 BLANCHES (PAS DES) CI114
415-0480 BOERS (DES) CG111
415-0500 BORNE GRISE (CHE DE LA) CG114 CD113
415-0520 BRUYERES (DES) CH114 CH115 CG115
415-0530 BRUYERES (IMP DES) CG115 CG114
415-0540 BUZENVAL (DE) CE111 CE112
415-0560 CAMILLE-PELLETAN CG113 CF113 CF114
415-0600 CAPITAINE-GUISE (DU) CG112
415-0580 CAPUCINES (DES) CF114 CG114
415-0620 CARNOT (AV) CG113 CG112
415-0640 CARRIERES (CHE DES) CF111 CE111 CE112
415-0660 CARROSSIERS (IMP DES) CF115
415-A010 CASTORS (DES) CH114
415-0680 CHAMPAGNE (DE) CG114 CH114
415-0680 CHAMPS PERDUS (IMP DES) CH113
415-0700 CHANZY CF114 CE114 CE115
415-A180 CHANZY - VP 134 (DE) CE115
415-0710 CHANZY (RES) CF114
415-0720 CHARLES-DE-GAULLE (AV) CF112 CG112
415-0740 CHARLES-FOREST CE113 CD113
415-0760 CHARLES-TELLIER (AV) CH114 CH115
415-0780 CHARLOTTE CG111
415-0800 CHATOU (DE) CF111
415-0830 CHEMIN VERT (IMP) CH113 CH113
415-0820 CHEMIN-DE-FER (SEN DU) CF112
415-0840 CHEVREUL CH113 CH114
415-0860 CLAUDE-BERNARD CF114
415-0880 CLAUDE-DEBUSSY CH111
415-C020 CLOS (IMP DU) CF112
415-0920 COCHEVIS (IMP DES) CF114
415-0940 COLMAR (DE) CE113
415-0930 COLMAR (PAS) CE113 CF113
415-0960 COLONEL-MOLL (DU) CG114
415-1000 COMMANDANT-RAYNAL (DU) CF114
415-C030 COMMUNAL (SENTE) CF114
415-1020 CONCORDE (DE LA) CE112 CD112 CD113
415-1010 CONCORDE (RES) CE113
415-1040 CONDORCET CF113 CE113 CE114
415-1050 CONDORCET (IMP) CE114
415-1060 CONVENTION (DE LA) CG111
415-1080 COTE-D'OR (IMP DE LA) CH115
415-1100 COTTREAU CH114
415-1120 COULMIERS (DE) CE113 CE114 CD114
415-1140 CRIMEE (DE) CE112
415-1160 CRIMEE (IMP DE) CE112
415-1170 CRIMEE (PAS DE) CE112 CF112
415-1200 CROIX-LION CF115
415-1220 DALVERNY CG115 CF115
415-A060 DALVERNY - VP 4 CF115 CG115
415-1240 DANIEL-RENIE (IMP) CI112
415-1260 DANTON CF112
415-1280 DAUMESNIL CH113 CH114
415-1300 DENIS-PAPIN CH114
415-1320 DESAIX CH113 CH114 CG114 CG115
415-A050 DESAIX - VP CH113 CG113
415-A040 DESAIX - VP 51 CG114
415-1340 DESAIX PROLONGEE CG115
415-1380 DESCARTES CG111 CH111
415-1380 DIDEROT CF112 CE112 CE113 CD113 CD114
415-1400 DOCTEUR-ROUX (DU) CI112
415-1420 DOCTEUR-ZAMENHOF (DU) CG113
415-1440 DUJEU (IMP) CH112
415-C050 DURANTIN (IMP) CF112
415-C040 DURANTIN (PAS) CF113 CF112
415-1480 EDISON CD113
415-1485 EDISON (RES) CD113

415-1500 EDOUARD-BRANLY CF113 CG113 CG114
415-1520 EDOUARD-VAILLANT CE113
415-1540 EGALITE (DE L') CH114 CI114
415-1560 EGALITE (SEN DE L') CH114
415-1600 EGLISE (DE L') CG113
415-1580 EGLISE (PL DE L') CG113
415-1620 EMILE-BENOIT (PAS) CG114
415-1640 EMILE-COMBES CG113 CG114 CF114
415-1660 EMILE-LEBLOND CH114
415-1680 EMILE-ZOLA (BD) CH113 CI113 CI112
415-1700 EPARGES (DES) CE111 CE112
415-A210 EPARGES (DES) - VP 36 CE111 CE112
415-1720 ERNEST-REINAN CH113 CH112
415-1730 EUROPE (IMP DE L') CE114
415-1740 FADHERBE CH113 CI113
415-1760 FELIX EBOUE CH113
415-1780 FELIX-TOUSSAINT CG112 CF112
415-1800 FERDINAND BUISSON CH113 CH114
415-1840 FERMETTES (DES) CG111
415-1860 FLORENTIN-LASSON CH112
415-1880 FOSSETTES (DES) CH114
415-1900 FRANCISCO-FERRER CG114 CG115
415-1920 FRANCIS-JULLIAND CI112
415-1940 FRATERNITE (DE LA) CE113 CE114
415-A090 GABRIEL-PERI - VP 10 CG113
415-1960 GABRIEL-PERI CG113 CH113
415-1980 GALLETS (IMP DES) CE114
415-2000 GAMBETTA CG113 CF113 CF112 CG112 CG111
415-2020 GAMBETTA (IMP) CG112
415-2040 GARE (PL DE LA) CF112
415-2060 GAY-LUSSAC CF112 CF111 CE111
415-3060 GENERAL-LECLERC (PL DU) CH114
415-2080 GENERAL-KOENIG (DU) CE114
415-2100 GENERAL-NEGRIER (DU) CF115
415-C070 GEORGES DARRIEUS CG113
415-2120 GEORGES (IMP) CH113
415-2140 GEORGES MALIARD CG114 CG115
415-2160 GISELE (IMP) CF111
415-2180 HELENE-BOUCHER (IMP) CI112
415-A220 HENRI BARBUSSE (BD) - VP 103 CF114
415-2200 HENRI-BARBUSSE (BD) CH113 CG113 CF113 CF114 CF115 CE115
415-2220 HOCHE CE112 CE113 CF113 CG113
415-4080 HOCHE - VN CF113
415-2240 HONORE-DE-BALZAC CH113 CH112
415-2260 HONORE-DE-BALZAC (IMP) CH112
415-C060 HUMANITE (SEN DE LÉ) CH114 CG114
415-2361 JEAN BART (IMP) CH112
415-A130 JEAN JAURES - VN 100-106 (BD) CH112
415-A130 JEAN JAURES - VP 68 (BD) CH112 CH111
415-2460 JEAN-MOULIN CH114 CH113
415-2300 JEAN-ALLEMANE CG114
415-2320 JEAN-BART CH112
415-2360 JEAN-DE-LA-FONTAINE CH112 CH111
415-2380 JEAN-JACQUES-ROUSSEAU (AV) CG111 CF111 CE111
415-2400 JEAN-JAURES (BD) CG111 CG112 CH112 CI112
415-2420 JEAN-MACE CF113
415-2440 JEAN-MERMOZ CG113
415-2480 JEAN-RACINE CG111 CH111
415-2500 JEMMAPES (DE) CG115 CH115
415-2520 JOSEPH-BARA CH113 CI113
415-2560 JOSEPH-DOUARD CE114 CD114
415-2580 JULES-FERRY CG111
415-2600 JULES-GUESDE CG112 CF112
415-2620 JULES-VALLES CG113
415-2640 JUSTICE (DE LA) CF112
415-2660 KARL-MARX CI112 CI111 CH111
415-2680 KLEBER CF113 CG113
415-2700 LACROIX-ROBERT CG113 CF113
415-2720 LAMARTINE CF113 CF114
415-2740 LAUSSIER CG113 CE114 CD114
415-C120 LEDRU ROLLIN (IMP) CE112 CD112
415-2760 LEDRU-ROLLIN CE112 CE113 CD113
415-2800 LENINE (IMP) CH111
415-A110 LIBERTE - VP 31 (DE LA) CG111
415-2820 LIBERTE (DE LA) CG114 CG115
415-2840 LILAS (AV DES) CH114
415-2860 LOCARNO (DE) CG113
415-2880 LORRAINE (DE) CF113 CF114
415-2900 LOUIS-BLANC CH115
415-2920 LOUISE-MICHEL CH113 CI113 CI114
415-2940 MAIRIE (VLA DE LA) CG112 CF112
415-2960 MARCEAU CF113
415-2980 MARCEL-SEMBAT CG112
415-3000 MARECHAL-FOCH (AV) CG112 CH112
415-3020 MARECHAL-GALLIENI (DU) CG113 CF113
415-3040 MARECHAL-JOFFRE (AV DU) CG112 CH112
415-3060 MARECHAL-MAUNOURY (AV) CH113 CG113 CG112
415-3100 MARIE LOUISE CG112 CG111
415-3110 MARIE LOUISE (IMP) CG111
415-3120 MARNE (DE LA) CG113 CF113 CF112 CE112
415-3140 MARTIAL-ROBERT CI112

415-3180 MARTYRS DE LA RESISTANCE CF114 CF115 CG115
415-3180 MATTEOTI CF115
415-3220 MAURICE-BERTEAUX CF112
415-3240 MAURICE-VELTER CF113 CG113
415-3260 METZ (DE) CF113
415-3280 MICHELET (PL) CG113
415-4100 MISSION MARCHAND - VP (DE LA) CF113
415-3300 MISSION MARCHAND (DE LA) CF112 CF113
415-3320 MOLIERE CG111 CH111
415-3340 MONTOIR (SEN DU) CF114
415-3360 MOZART CH112 CH111
415-3380 MULHOUSE (DE) CF113 CE113
415-3400 NICOLAS CHRISPEELS CF114 CF115
415-3420 NICOLAS CHRISPEELS (IMP) CF115 CF114
415-3440 NOUVELLE CF114 CF115
415-3440 ONZE NOVEMBRE (DU) CG111
415-3460 PAIX (DE LA) CE112 CE113 CD113 CD114
415-3480 PARMENTIER CG113 CG114 CG115
415-3500 PASTEUR CG112 CG111
415-C130 PAUL BERT (IMP) CH112
415-3520 PAUL-BERT CH113 CH112
415-3560 PAUL-DOUMER CH111
415-C140 PEUPLIERS (ALL DES) CF114 CF115
415-3600 PHALSBOURG (DE) CG112 CG113 CH113
415-3620 PIERRATS (IMP) CI112 CH112
415-3720 PIERRE DESJARDINS CG115
415-3725 PIERRE DESJARDINS (SEN) CG115 CG114
415-3640 PIERRE-CLAVILLIER CF114
415-3660 PIERRE-CORNEILLE (AV) CH112 CH111
415-3680 PIERRE-CURIE CG111
415-3700 PIERRE-DE-COUBERTIN CH114
415-3780 PIERRE-JOSEPH-PROUDHON CH114 CH115 CI115
415-3780 PIERRE-LAMANDE CG113 CH112
415-3800 PIERRE-LE-FRAPPER CF112 CF113
415-3820 PIERRE-PUGET CE113
415-3840 PORCHER (IMP) CH112
415-3860 PRESIDENT KENNEDY (DU) CE112
415-3880 PRESIDENT-WILSON (DU) CD112
415-3900 PROF.CALMETTE (DU) CI112
415-3920 QUATORZE-JUILLET (PL DU) CG112
415-3940 QUATRE-SEPTEMBRE (DU) CF112 CG112 CG111
415-3960 RASPAIL CE113
415-4000 REIMS (DE) CF113
415-4020 RENE (AV) CE112
415-4030 RENE DUGUAY TROUIN CE112
415-4040 REPUBLIQUE (AV DE LA) CG113 CG112
415-4060 RESERVOIR (IMP DU) CF115
415-A150 REVEIL MATIN - VP 94 (DU) CE111
415-4080 REVEIL-MATIN (DU) CF112 CE112 CE111
415-4200 RIVIERE (CHE DE LA) CH112 CH113
415-4100 ROBERT SURCOUF CE112
415-4120 ROBESPIERRE CG111 CF111 CF112 CE112
415-4140 ROCHER (DU) CH112
415-4160 ROSA-LUXEMBOURG CH112
415-4170 ROSES (VLA DES) CH113
415-4180 ROSIERS (DES) CH113
415-4200 ROUGET-DE-LISLE CG115 CH115
415-4220 SAINT-GERMAIN (PAS) CE111 CF111
415-4230 SAUSS (DE) CG113
415-4240 SAMBRE-ET-MEUSE (DE) CE115 CF115
415-4260 SCHOELCHER (AV) CG112 CG113
415-4300 SERGENT-BLANDAN (DU) CG114
415-4320 SEVERINE CG113
415-4340 SOISSONS (DE) CF113
415-4360 SOLFERINO (DE) CD113 CE113 CE114
415-4240 SOLFERINO (DE) - VN 13 CE113 CE114
415-4380 SOMME (DE LA) CF114
415-4400 SOUVENIR (DU) CI113
415-A190 STALINGRAD - VP 4 (DE) CG113 CH113
415-4420 STALINGRAD (DE) CG113 CH113 CH114 CI114
415-4440 STRASBOURG (DE) CF113 CF114
415-4460 THIERS CE113 CE114 CE113
415-4480 TIVOLI (DE) CF111
415-4500 TONKIN CG111 CH111
415-4520 VALLEE (IMP DE LA) CF115
415-4540 VAUBAN CF113
415-4540 VAUCANSON CD113 CD112
415-4560 VAUQUELIN CH113 CI113
415-4580 VAUQUELIN (IMP) CI113
415-4600 VERCINGETORIX CH114 CH115
415-4620 VERDUN (DE) CF112
415-4640 VERTBOIS (DU) CG115
415-4660 VICTOIRE (AV DE LA) CH114 CH115
415-A160 VICTOR HUGO - VP CE113 CE112
415-4680 VICTOR-HUGO CE112 CD112
415-4700 VIEUX-CHENES (DES) CI113
415-4720 VOLTAIRE CG111 CG112
415-4740 WALTER-OSLOU CG112
415-4760 YSER (AV DE L') CI112 CI112
415-4780 YSER (IMP DE L') CI112