

MAISON - VERS
VERS
- LAFFITE

Emissaire
SEVRES - ACHERES
LOT 1B Ø 4000

SARTROUVILLE

SARTROUVILLE

BEZONS

BEZONS

BEZONS

5

3

2

4

LEGENDE

- 400 : Ø du collecteur
- : sens de l'écoulement
- : réseau d'assainissement communal
- : ovoïde communal
- : collecteur 120 x 80 communal
- : Syndicat Assainissement Boucle de Seine

Houilles
PLAN LOCAL D'URBANISME


5.5 PLAN DU RESEAU D'ASSAINISSEMENT

ECHELLE: 1/3000

ARRETE LE : 14 JUNI 2016

ENQUETE PUBLIQUE DU :21
SEPTEMBRE 2016 AU 20
OCTOBRE 2016

APPROUVE LE :
15 DECEMBRE 2016

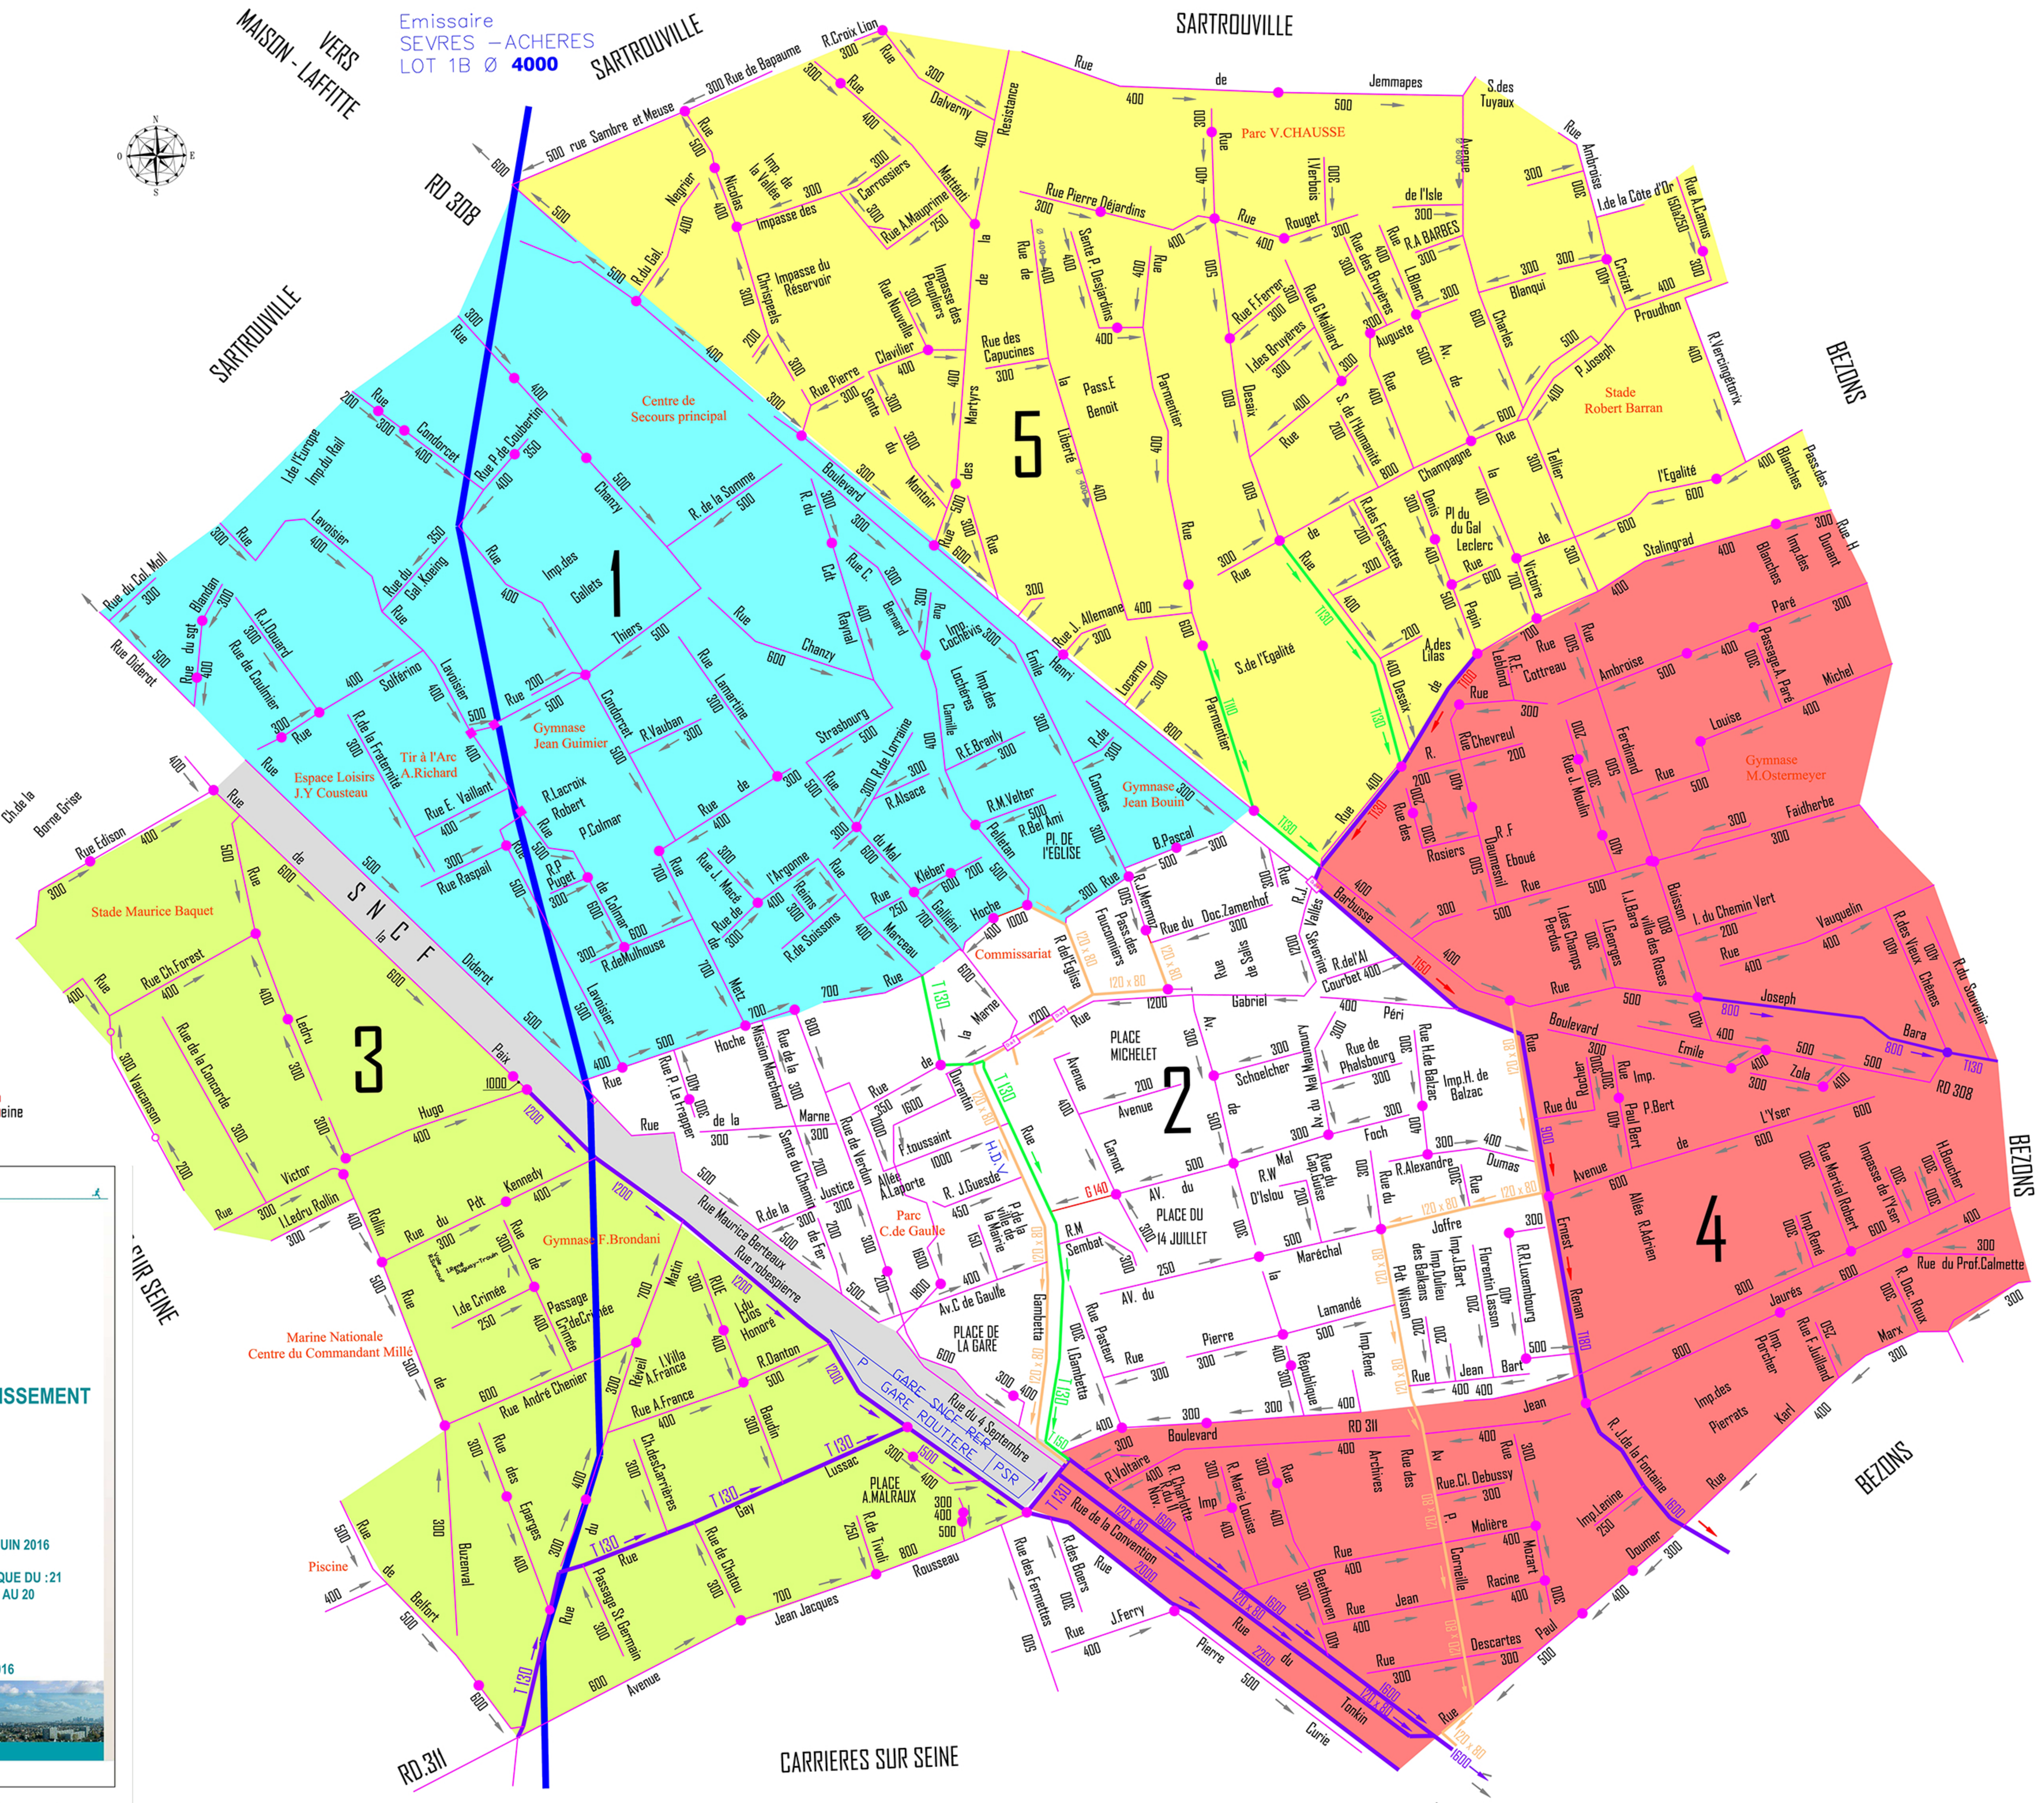

CARRIERES SUR SEINE